


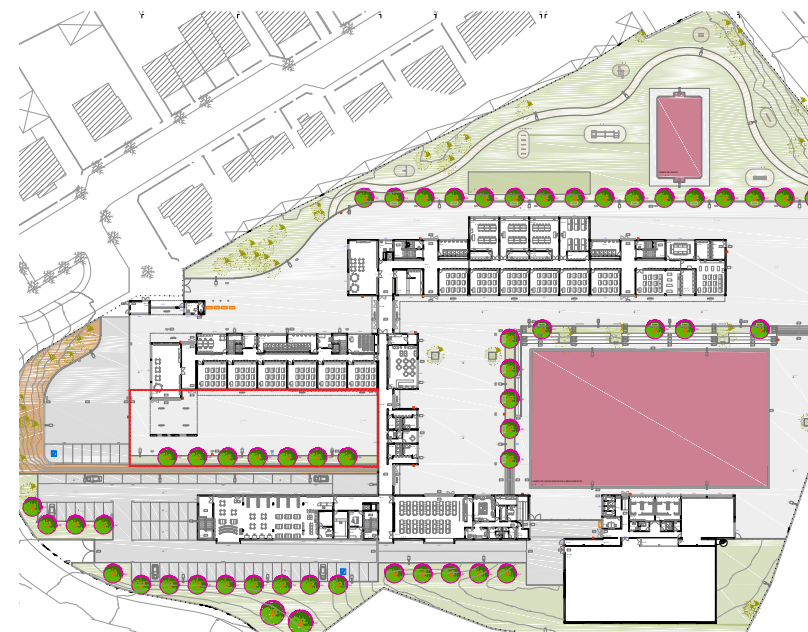


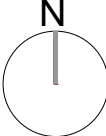
PLANTA DE IMPLANTAÇÃO . ESCALA 1:200




EXCERTO DE PLANTA DE ARRANJOS EXTERIORES INTERVIR
 ZONA A INTERVIR


LEGENDA :

-  Paleta em madeira de pinho 1,20 X 1,00 X 0,146 m - 53 unidades
-  Postes de madeira reutilizada e tratada, diâmetro 140mm tipo da "CARMO", ou equivalente - 106 unidades
-  Terreno no estado natural - 135,80 m²



ESCOLA BÁSICA FERNANDO CALDEIRA, ÁGUEDA PROJETO ECO-PÁTIOS		1
	EXCERTO DA PLANTA DE ARRANJOS EXTERIORES	
	PLANTA IMPLANTAÇÃO - PLANO DE JARDINS VERTICAIS	
ARQUITETURA :	DESENHO :	REVISÃO :
		ESCALA : 1 / 200 DATA : OUTUBRO 2024 VERSÃO : 00

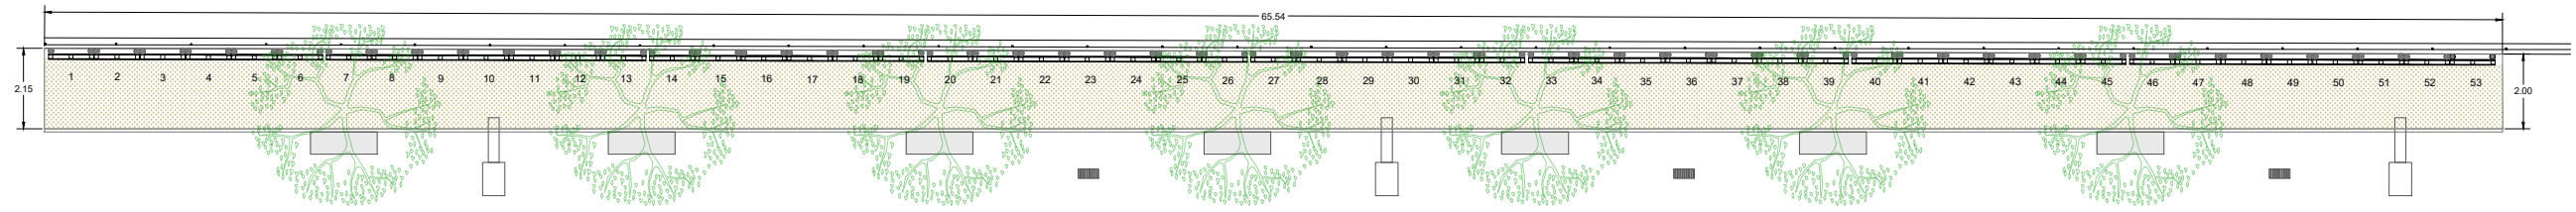

PLANTA . ESCALA 1:200

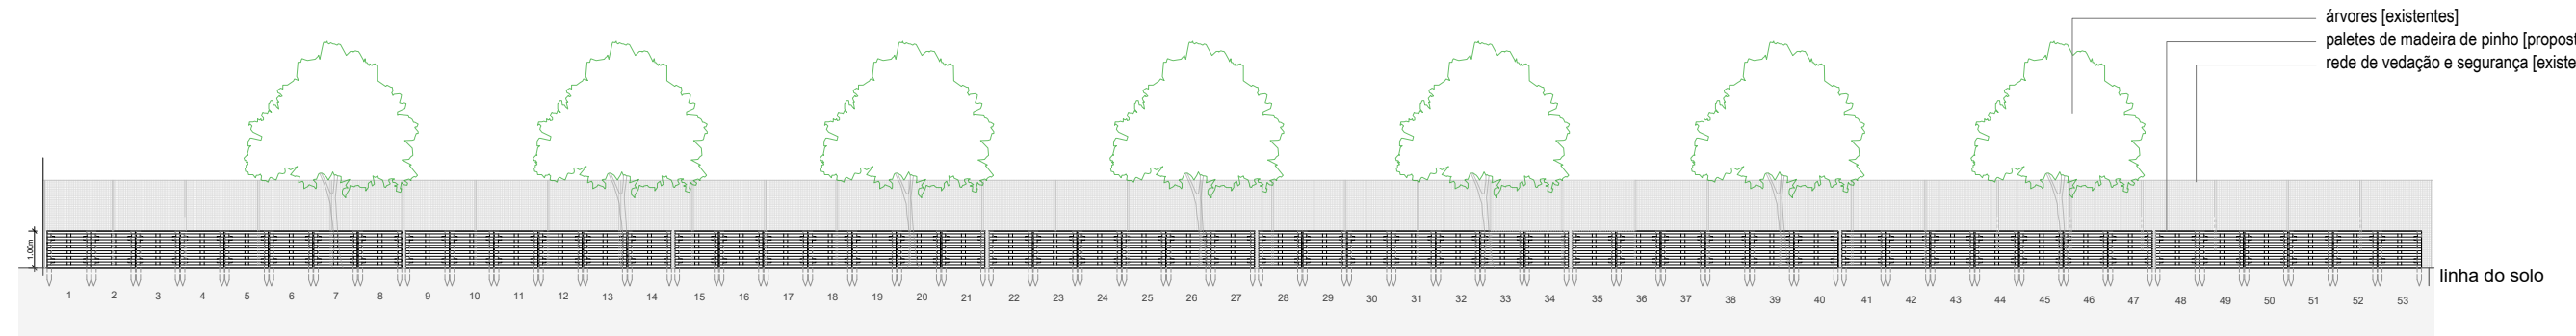

ALÇADO . ESCALA 1:200

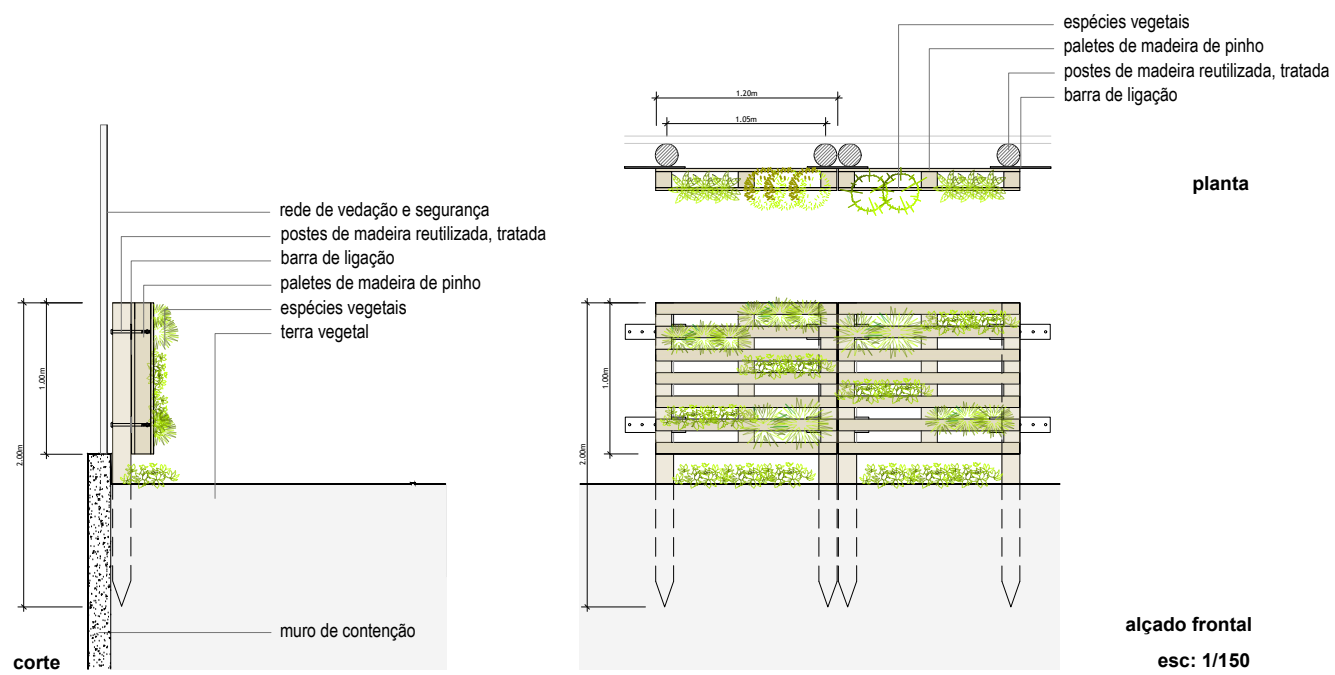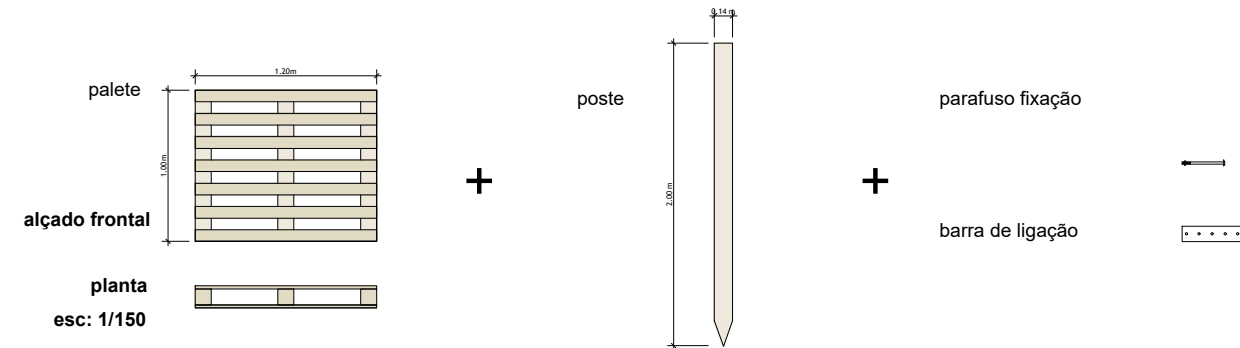

- LEGENDA :
- Paquete em madeira de pinho 1,20 X 1,00 X 0,146 m - 53 unidades
 - Postes de madeira reutilizada e tratada, diâmetro 140mm tipo da "CARMO", ou equivalente - 106 unidades
 - Terreno no estado natural - 135,80 m²

<p>ESCOLA BÁSICA FERNANDO CALDEIRA, ÁGUEDA</p> <p>PROJETO ECO-PÁTIOS</p>		2
	<p>EXCERTO DA PLANTA DE ARRANJOS EXTERIORES</p>	
	<p>PLANTA IMPLANTAÇÃO - PLANO DE JARDINS VERTICAIS</p>	
ARQUITETURA :	DESENHO :	REVISÃO :
		<p>ESCALA : 1 / 200</p> <p>1 / 50</p> <p>DATA : OUTUBRO 2024</p> <p>VERSÃO : 00</p>