


Área a interveccionar:


- Zona pintada a verde (tema de sustentabilidade e com alguma enva. + árvores de grande porte)

Área envolvente:

Vermelho - Zona de pavimento betuminoso

Azul - Passagem em Pedra cimentada hexagonal

 - Muro que separa a escola dos Bombeiros Voluntários de Coimbra.

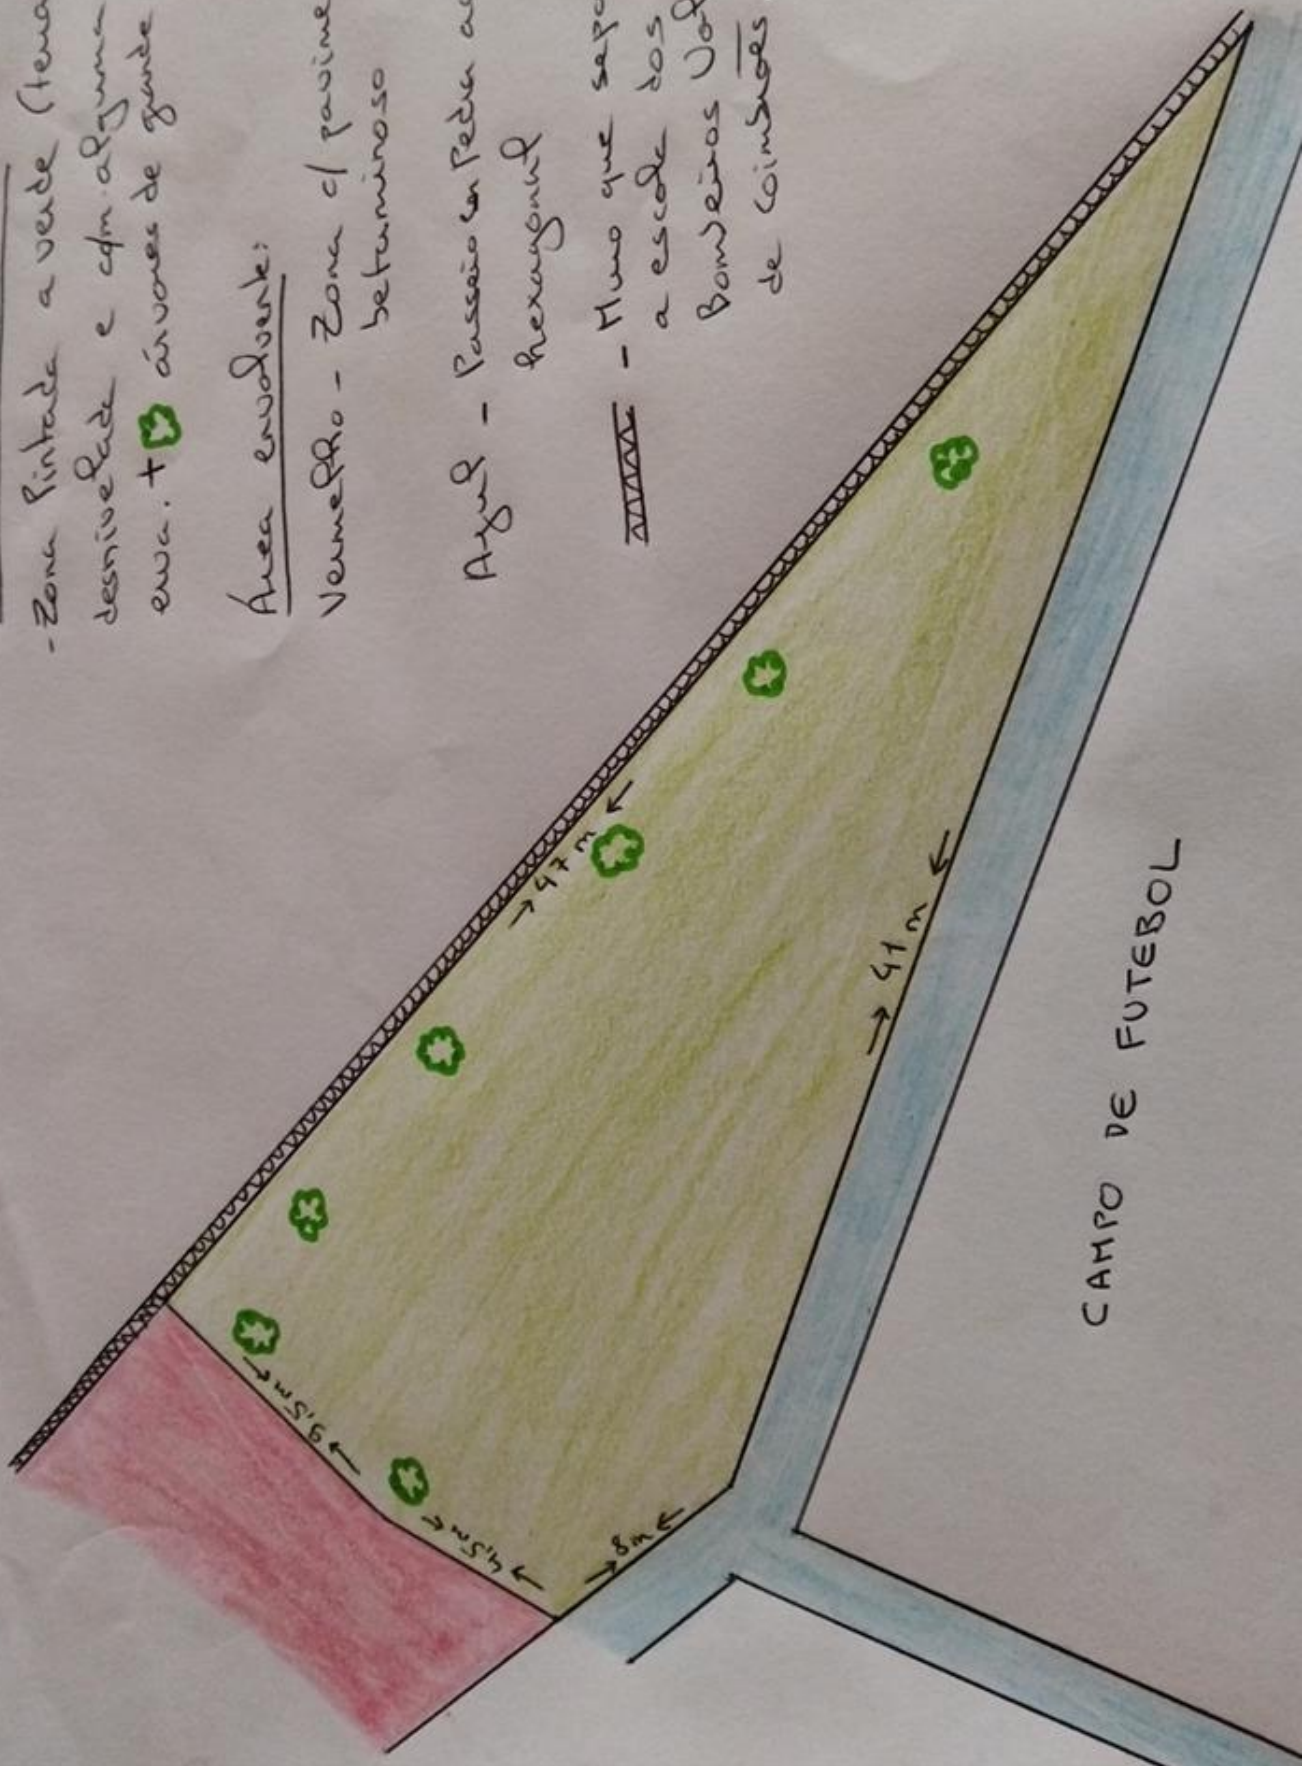

CAMPO DE FUTEBOL

