

Local da habitação

Escola Básica e Jardim de Infância de Runa e Bairro Social de Fernando de Barros Fomelo Leal  
2565-732 Runa

Projeto ECOESCOLAS

Parede sonora de exterior com pérgola

ARQUITECTURA

Planta de localização

desenho

data

OUI.2024

01.A


VERS. DGT: 00





Vila Zelaira Unissaxo

Escola Básica Runa

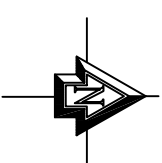

Local de intervenção

Escola Básica e Jardim de Infância de Runa e Bairro Social de Fernando de Barros, Freguesia Leal 2565-732 Runa

obra

Projeto ECOESCOLAS

Parede sonora de exterior com pérgola

ARQUITECTURA

Localização da intervenção


desenho nº

data

OUI.2024

02.A

VERS. DICIT. 00

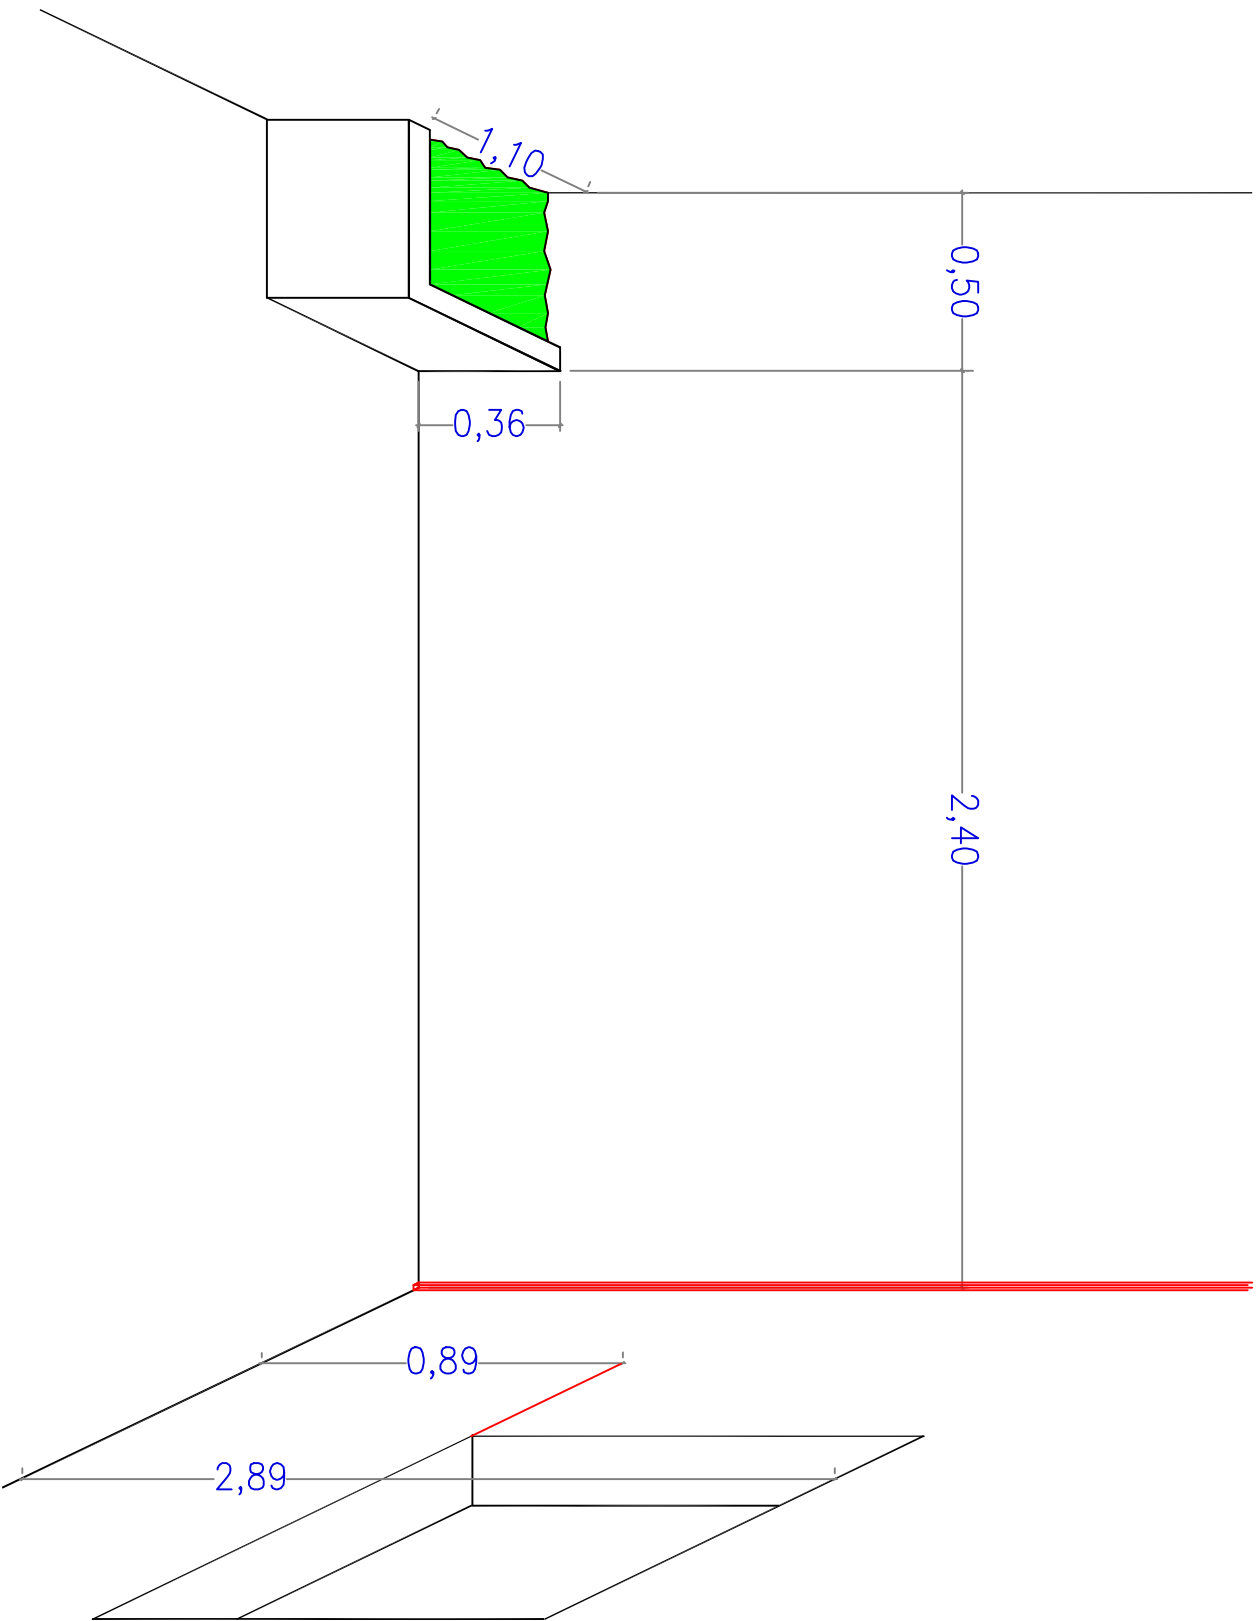

Local da instalação

Escola Básica e Jardim de Infância  
de Runa  
Bairro Social de Fernando de  
Albino, Freguesia Leal  
2565-732 Runa

obra

Projeto ECOESCOLAS

Parede sonora de exterior  
com pérgola

ARQUITECTURA

Levantamento de cotas  
pretendidas para o local da  
construção

desenho nº





data

OUI.2024

03.A

VERS. DGT: .00

Estruturas em estaca aplainada 8x8 cm					Ripa 4x2,2 cm	Paletes
2 unidades	2 unidades	1 unidade	1 unidade	1 unidade	11 unidades	3 unidades

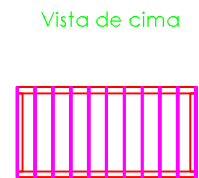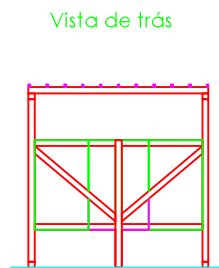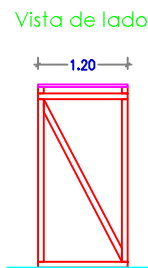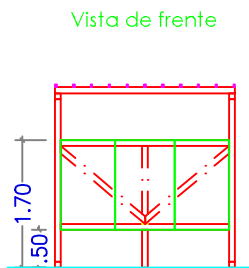

Local da instalação

Escola Básica e Jardim de Infância  
de Runa  
Bairro Social de Fernando de  
Barros Ferreira Leal  
2565-732 Runa

obra

**Projeto ECOESCOLAS**

**Parede sonora de exterior  
com pérgola**

**ARQUITECTURA**

**Pormenorização para  
construção**

escala

1:50

data


OUT.2024

desenho nº


04.A

VERS. DIGIT. 00


Vista de frente

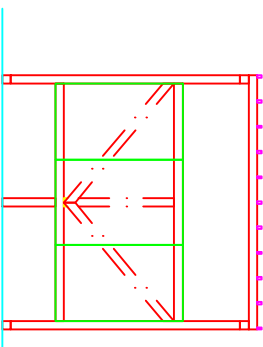


Vista de lado

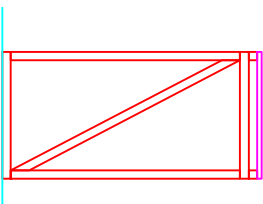

Vista de trás

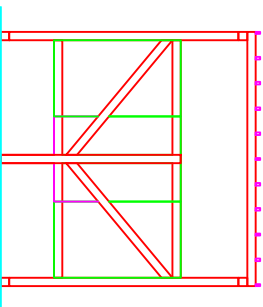

Vista de cima

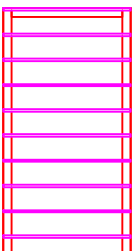

Local da instalação

Escola Básica e Jardim de Infância  
de Runa  
Bairro Social de Fernando de  
Barros Ferreira Leal  
2565-732 Runa

obra

## Projeto ECOESCOLAS

Parede sonora de exterior  
com pérgola

### ARQUITECTURA

Pormenorização para  
construção

escala

desenho nº

data

OUT.2024

# 05.A

VERS. DIGIT. 00